


# Allegato "B"

Scala 1/50

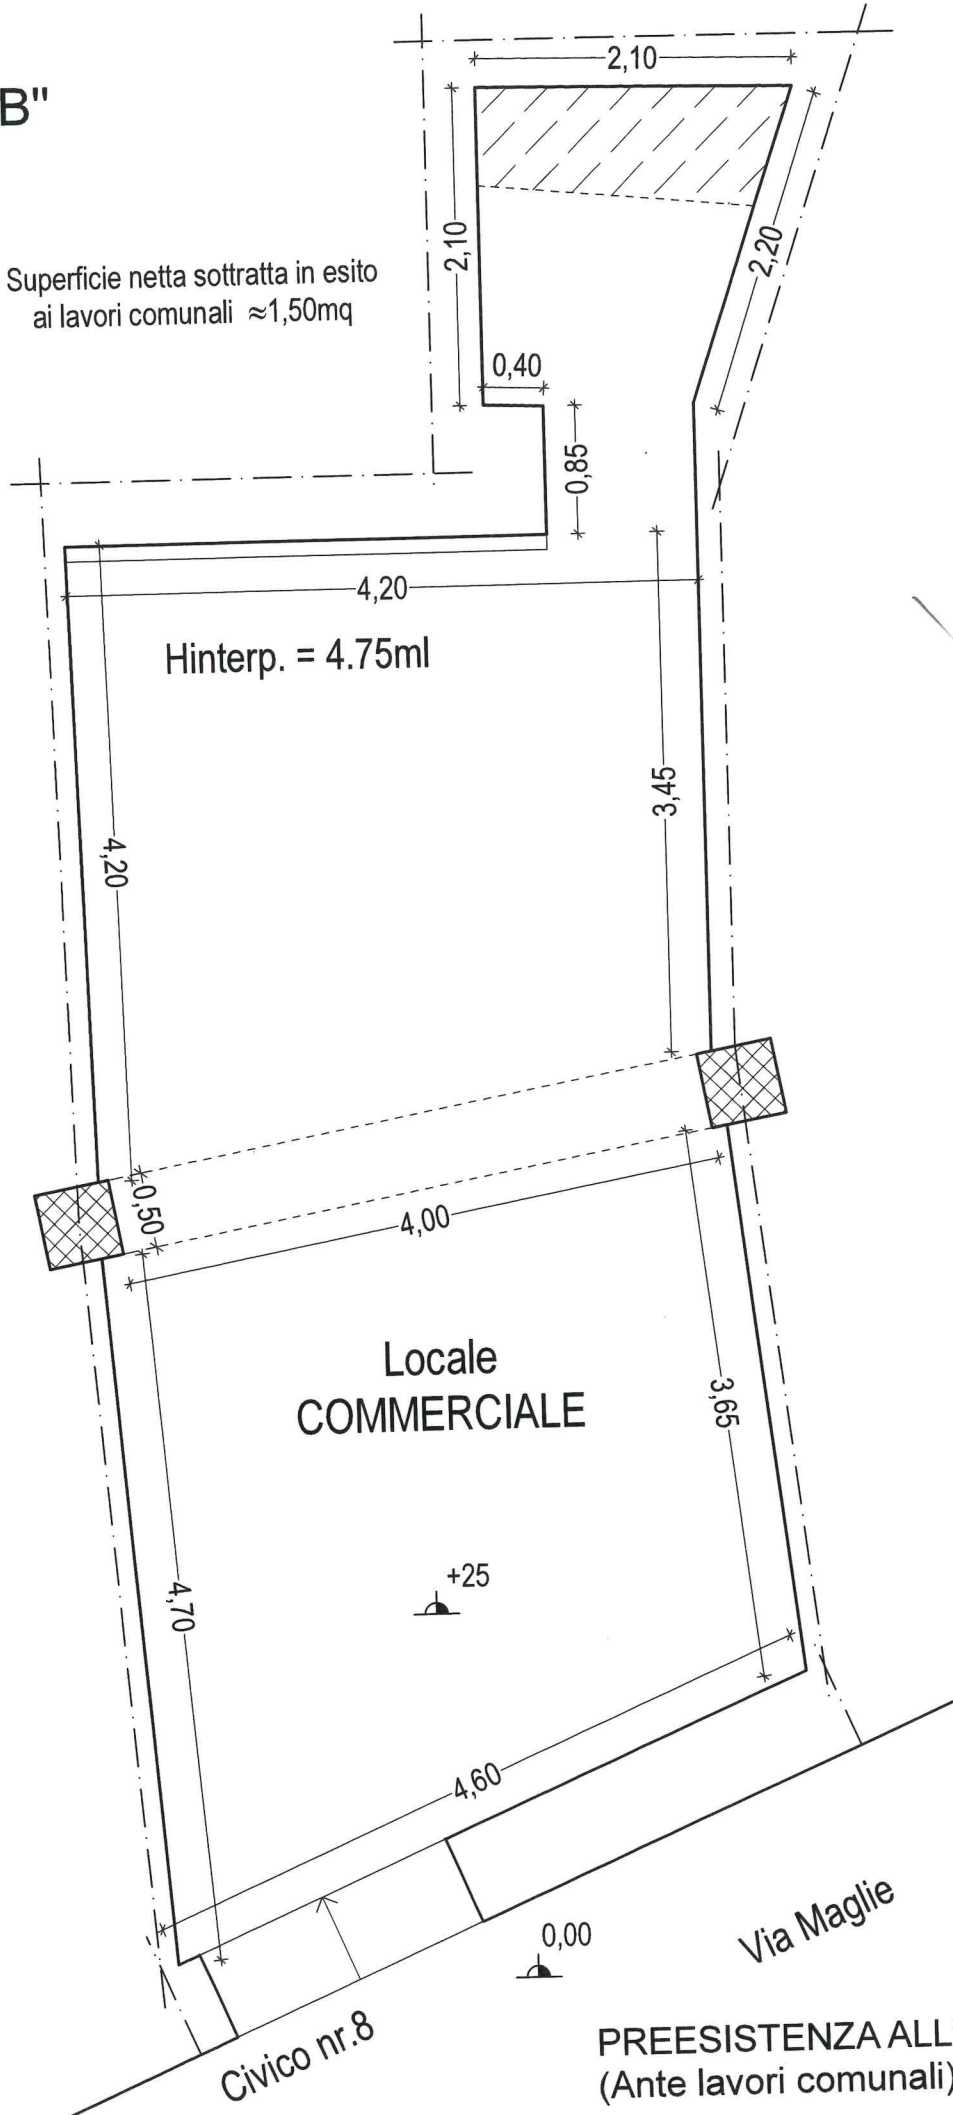

Superficie netta sottratta in esito ai lavori comunali  $\approx 1,50\text{mq}$



Locale  
COMMERCIALE

+25


0,00

Via Maglie

Civico nr.8

PREESISTENZA ALL'ACQUISTO  
(Ante lavori comunali)  
-PIANO TERRA

# Allegato "C"

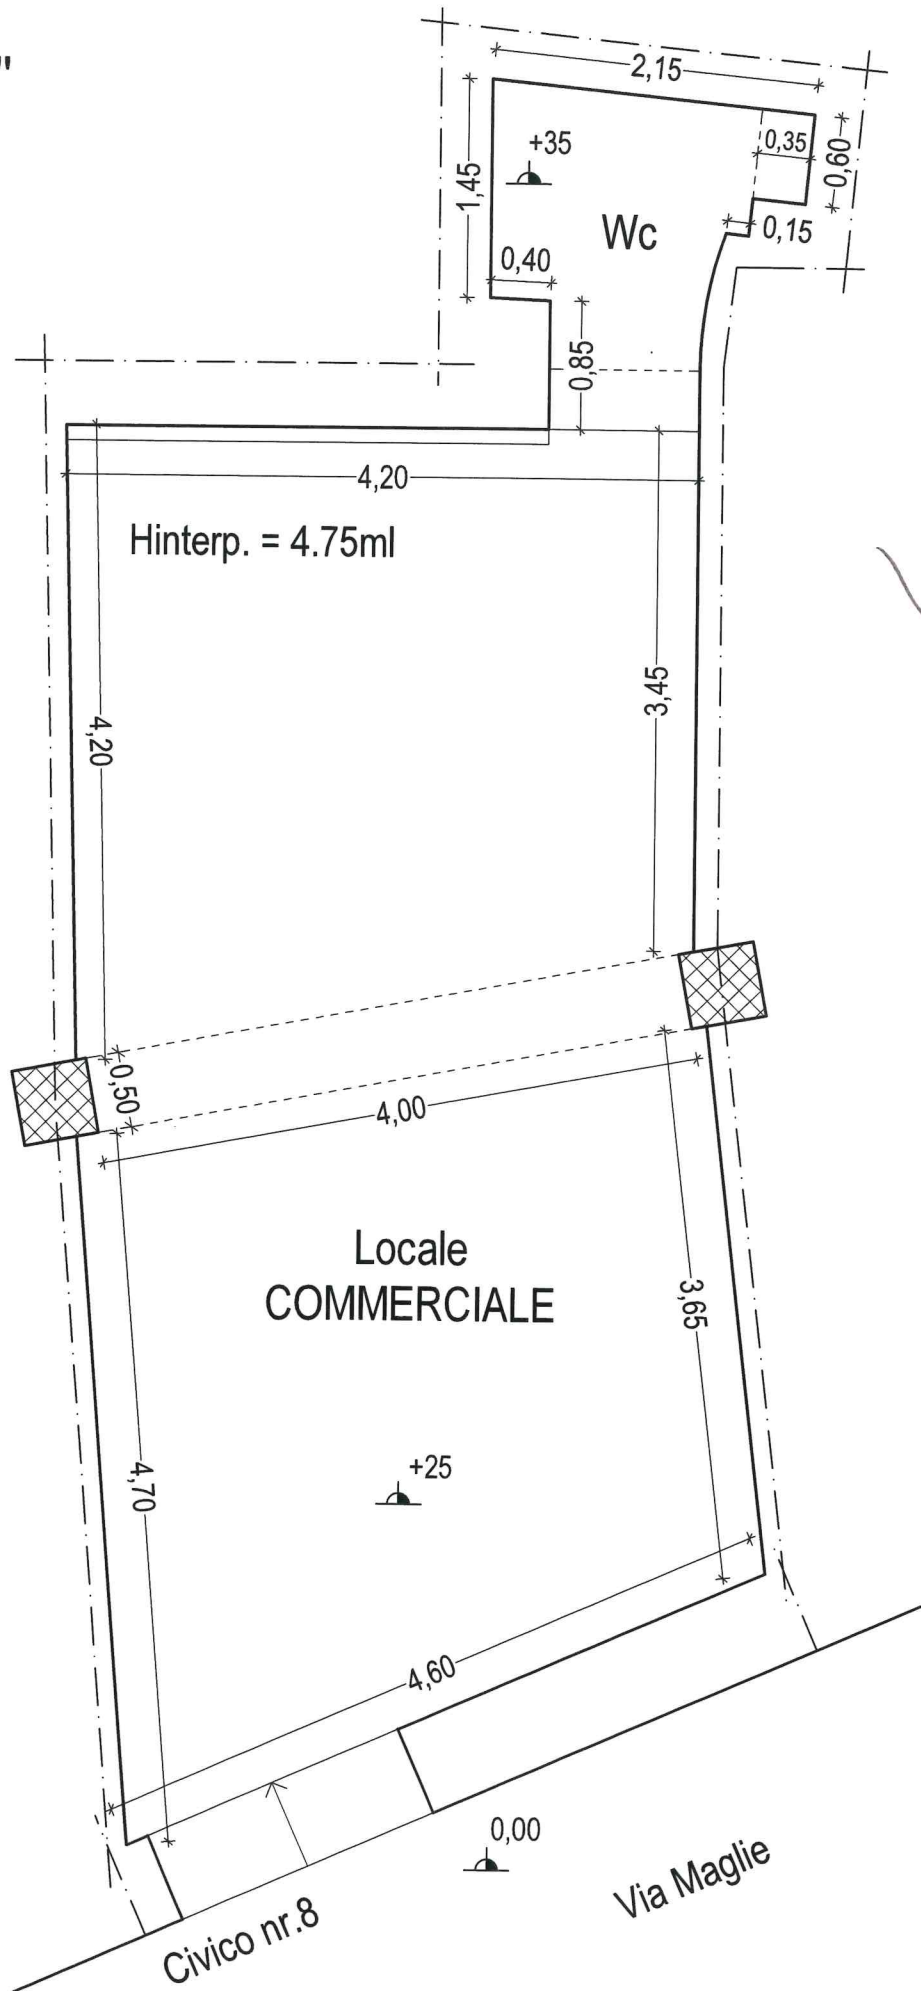

RILIEVO DEI LUOGHI (Post lavori comunali)  
-PIANO TERRA