

MODULARIO  
F. rig. rend. 497




MINISTERO DELLE FINANZE  
DIREZIONE GENERALE DEL CATASTO E DEI SS.TT.EE.  
**CATASTO EDILIZIO URBANO** (RDL 13-4-1939, n. 652)

MOD. **BN** (CEU)

LIRE  
**250**

Planimetria di u.i.u. in Comune di CORSI via MAGLIE civ. ....

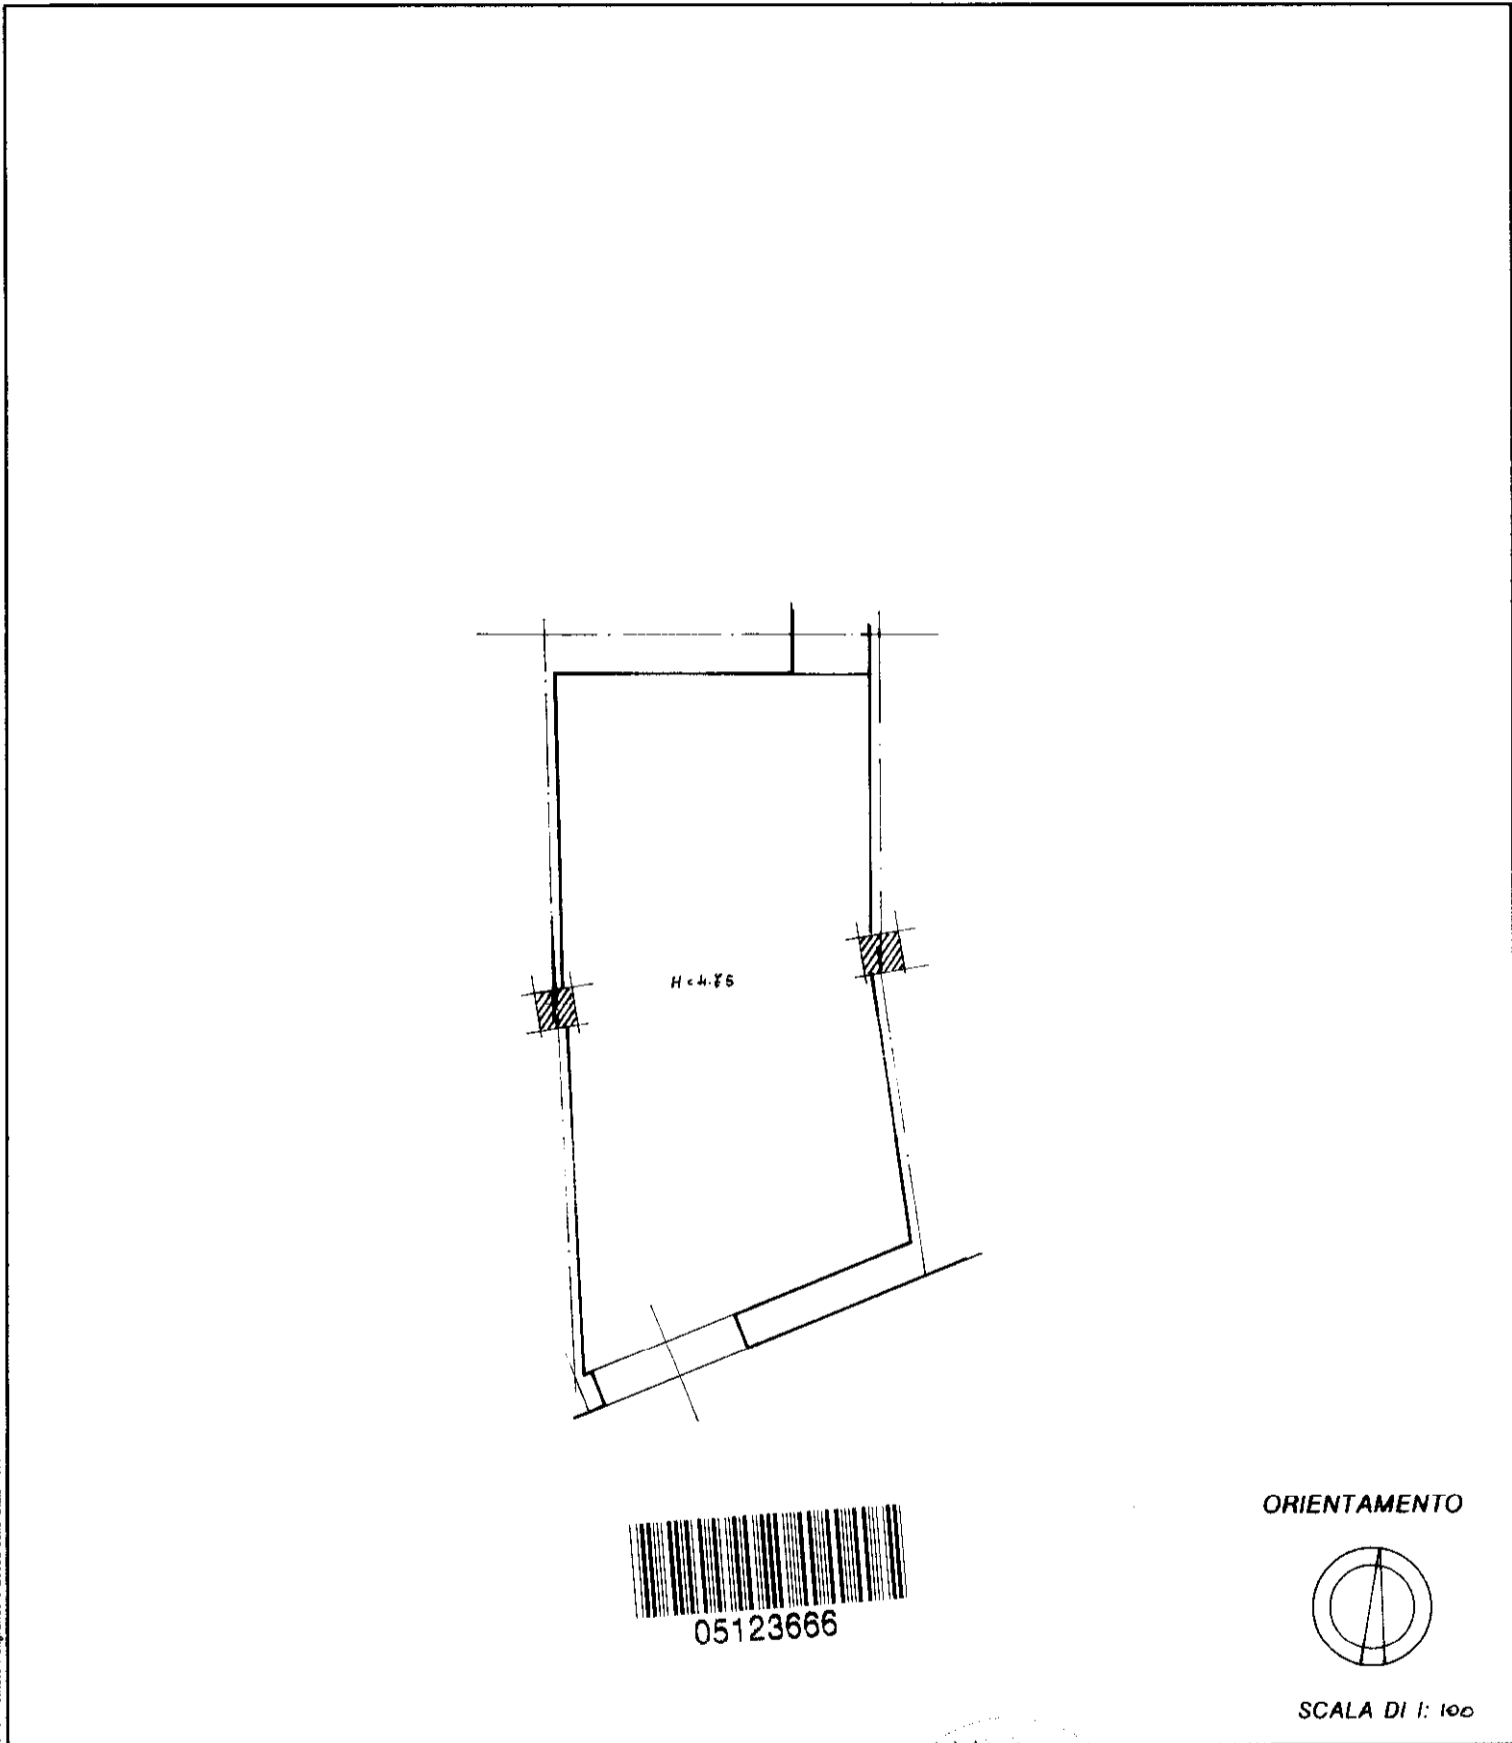

Roma - Istituto Poligrafico a Zecca dello Stato - P.V.

10 metri

Dichiarazione di N.C.   
 Denuncia di variazione

Identificativi catastali  
 F. f  
 n. 246 sub. 2

Compilata dal GEOMETRA  
 (Titolo, cognome e nome)  
ANTONIO MABIANO

Iscritto all'albo de GEOMETRI  
 della provincia di LECCE n. 1842  
 data 12.03.1992 Firma [Signature]

RISERVATO ALL'UFFICIO

Catasto dei Fabbricati - Situazione al 28/11/2013 - Comune di CORSI (D223) - < Foglio: 7 - Particella: 246 - Subalterno: 2 >  
CORSI MAGLIE piano: T;