



PLANIMETRIA STRUTTURA
SOCIO SANITARIA

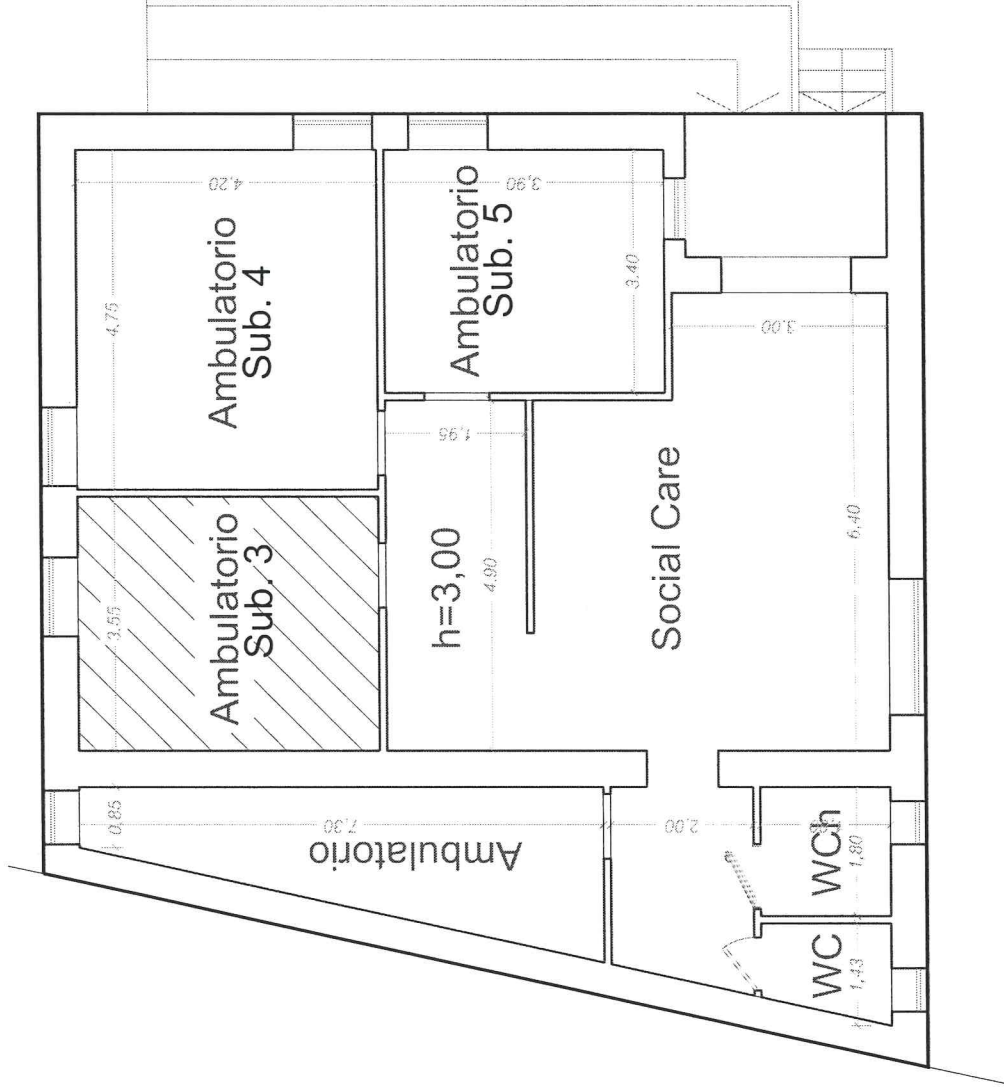

vano da locare

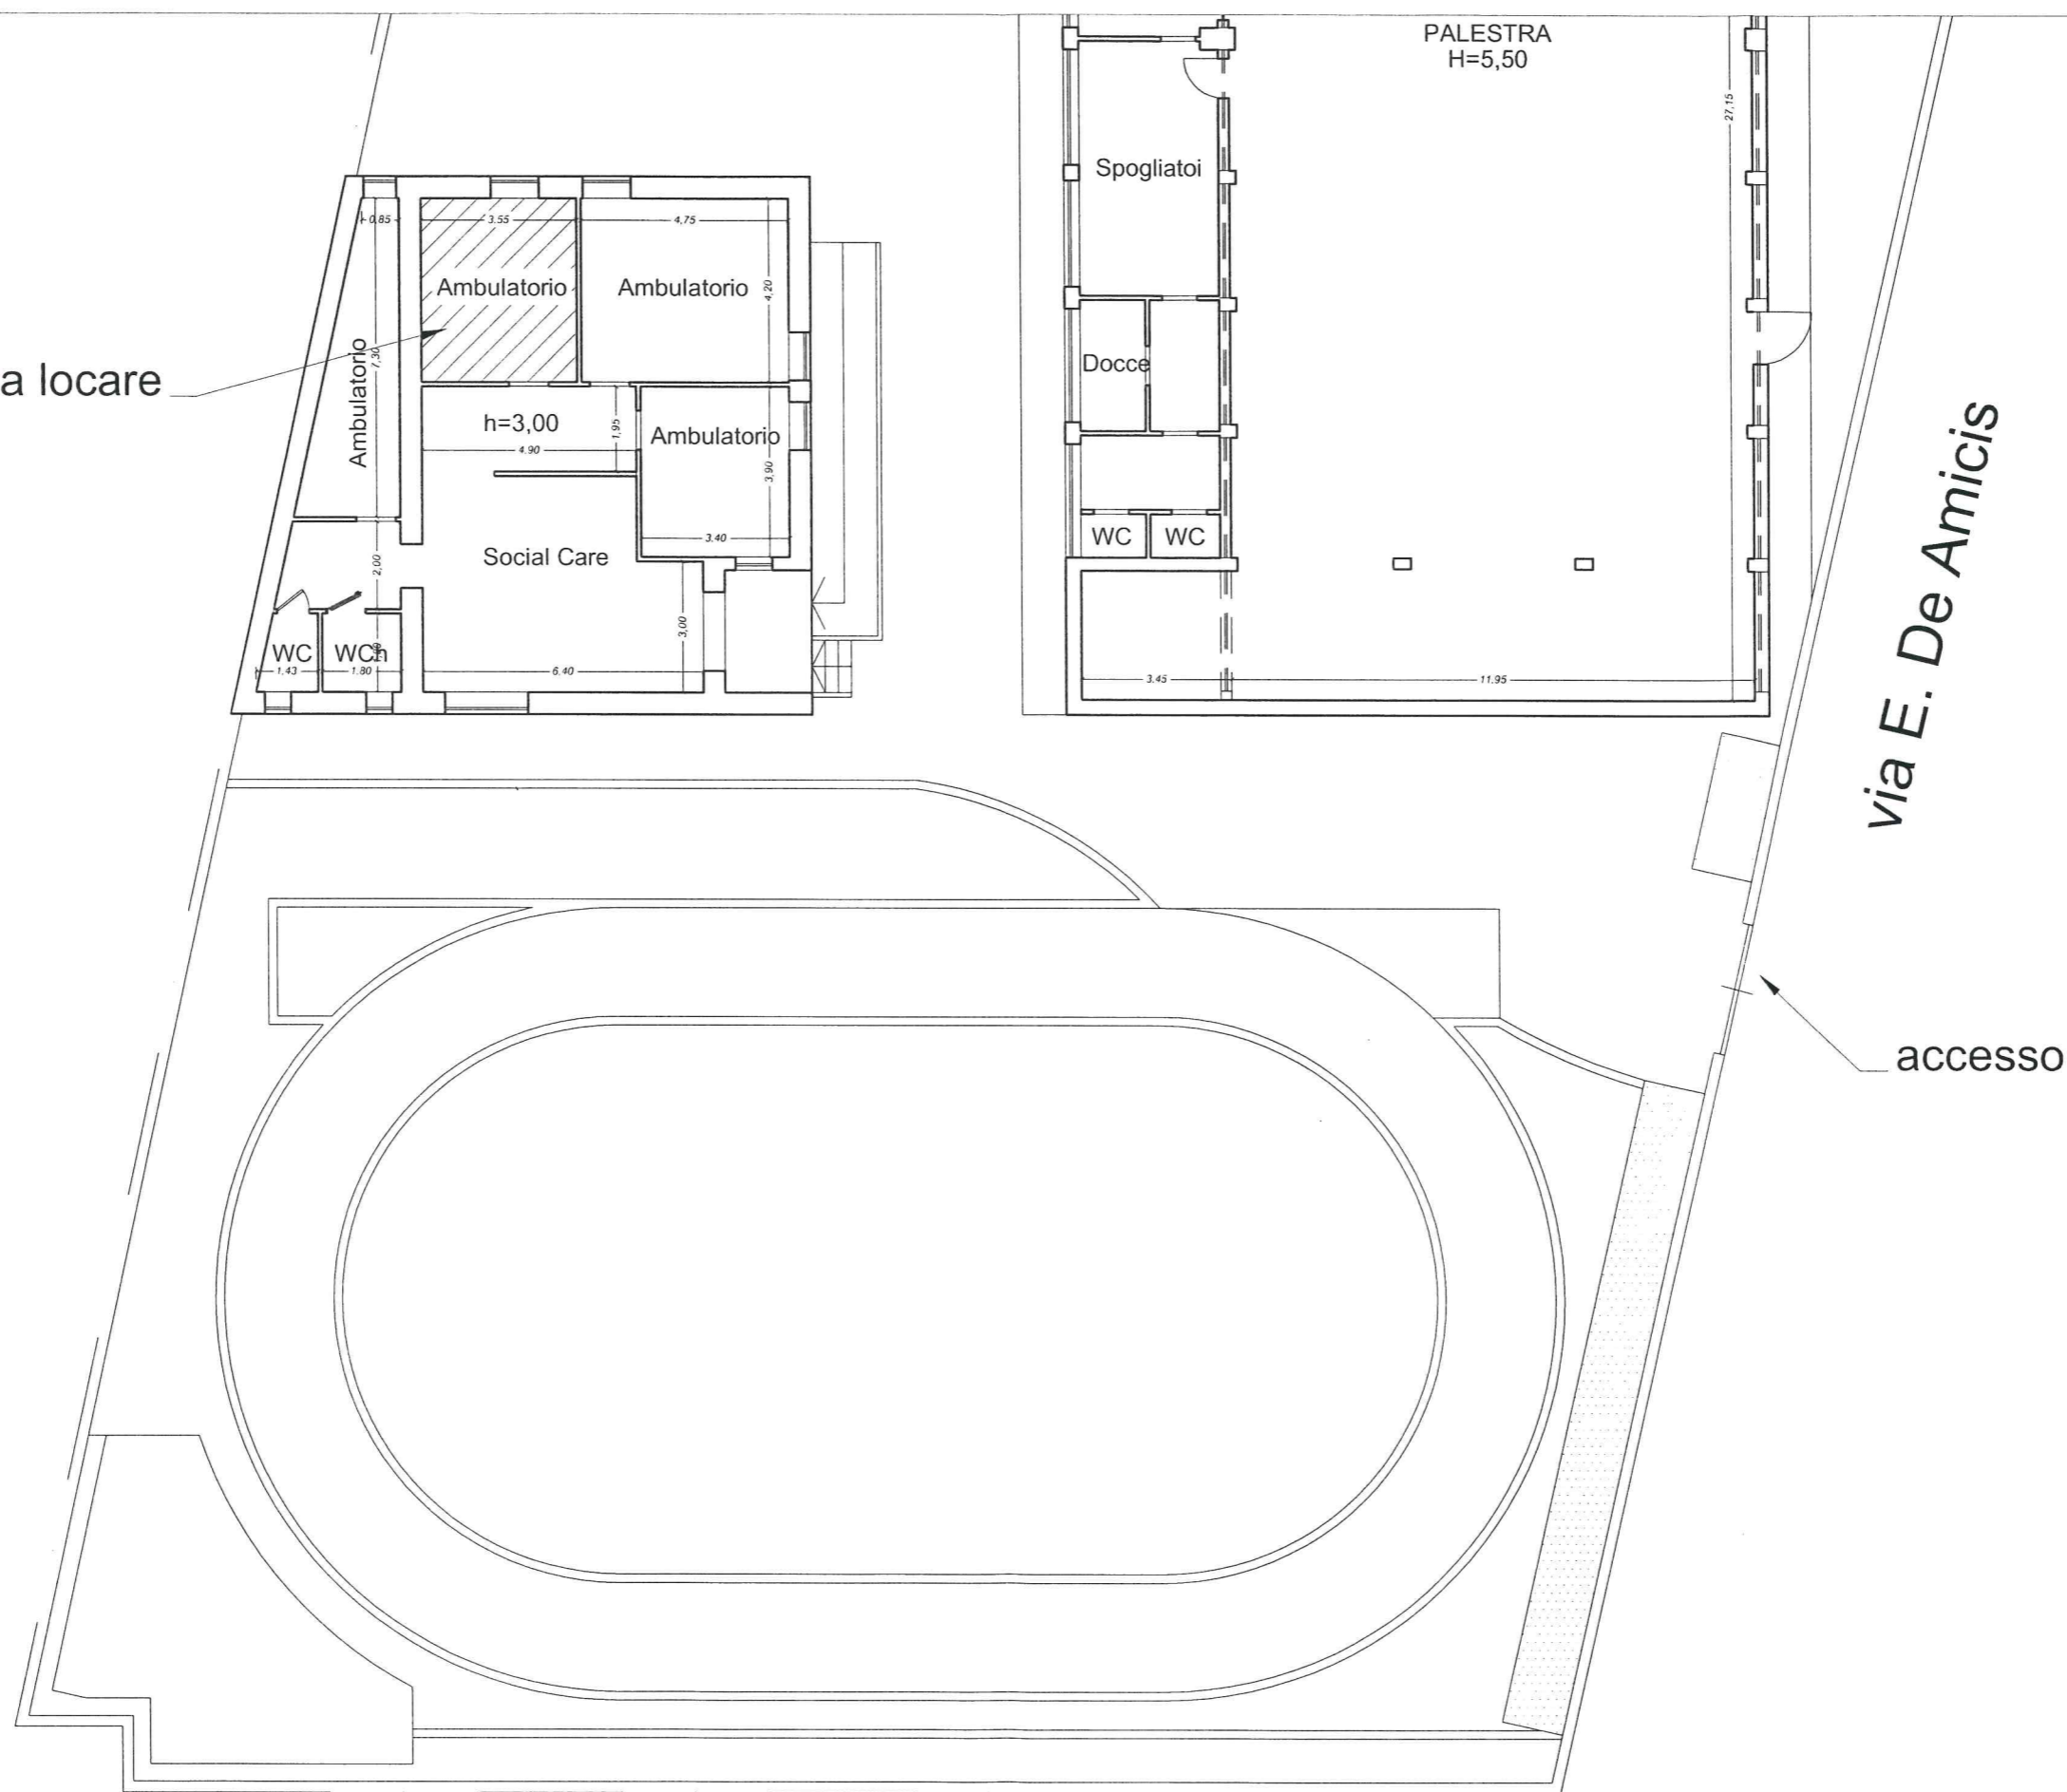

Via E. De Amicis

accesso



PLANIMETRIA STRUTTURA SOCIO SANITARIA